




situatie

Kad.gem.
Hoorn

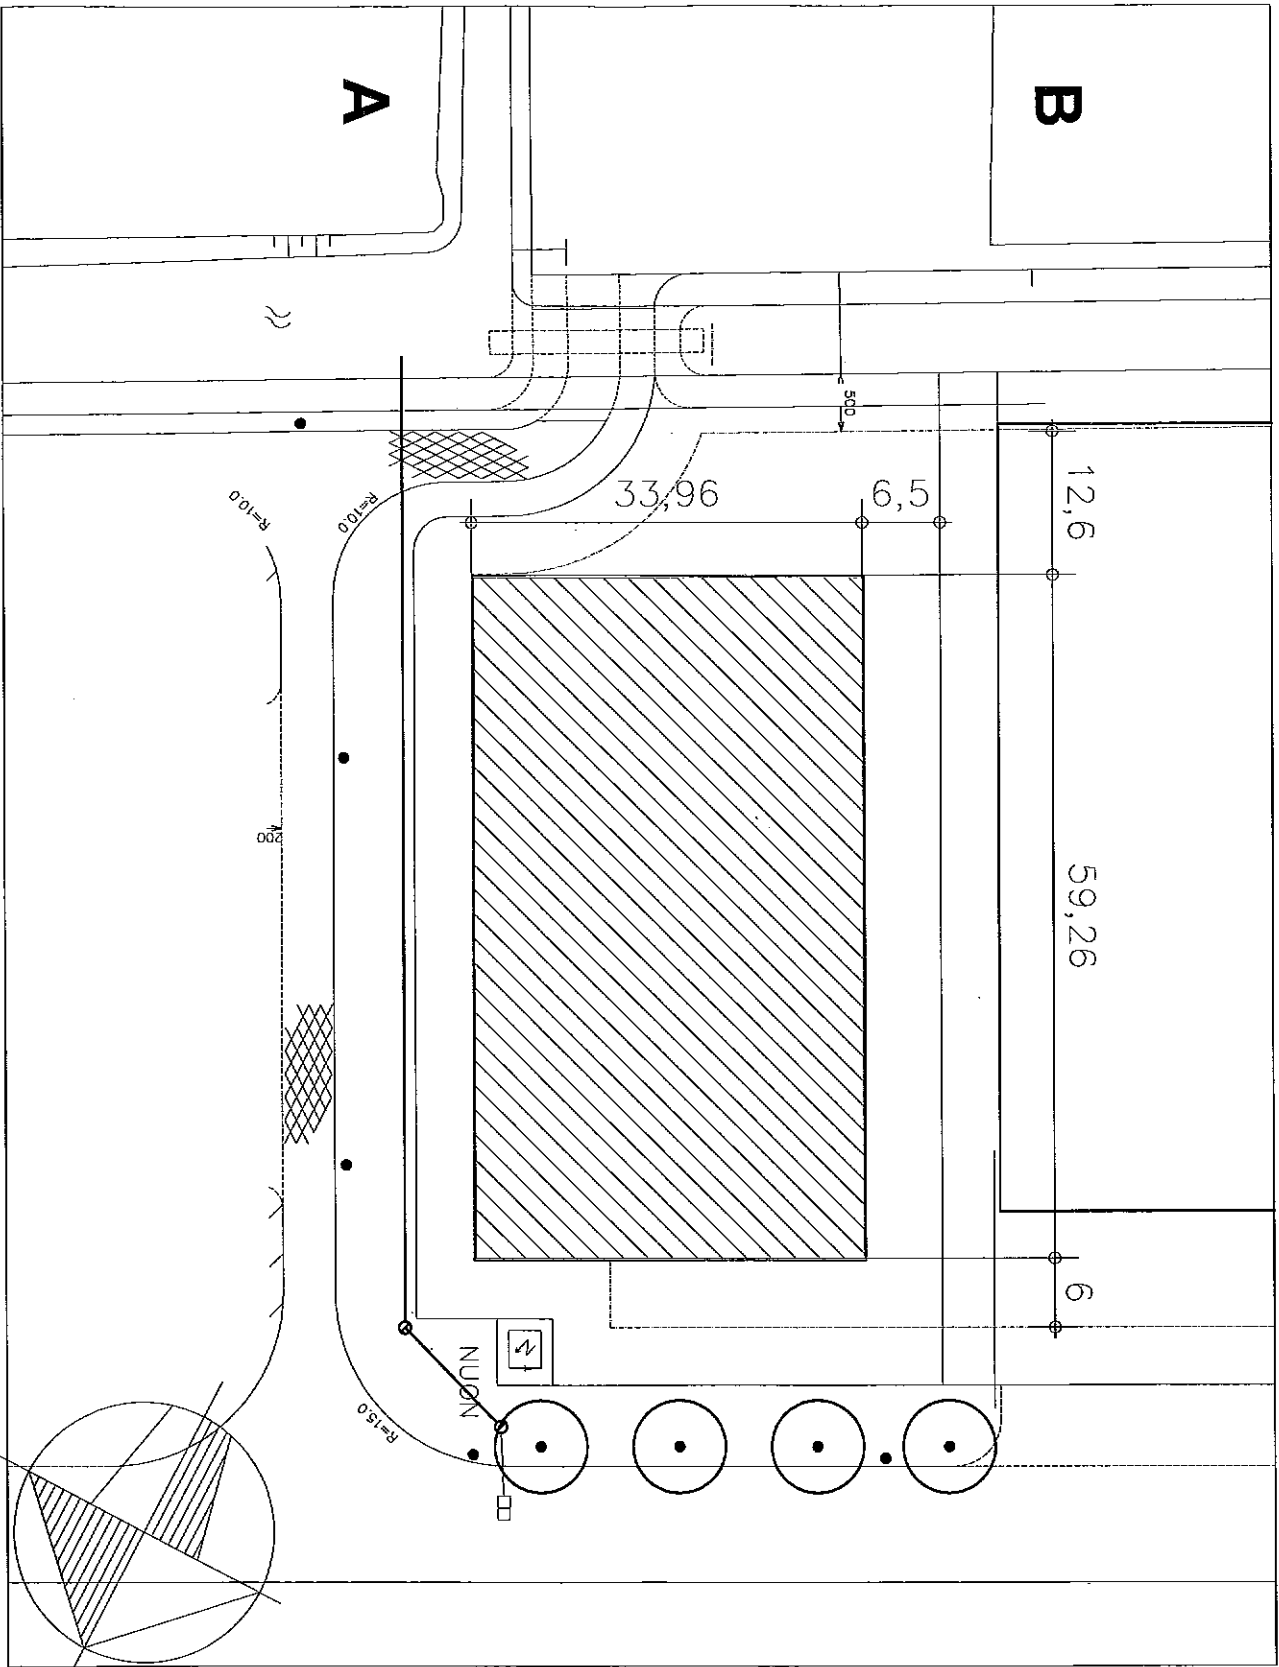


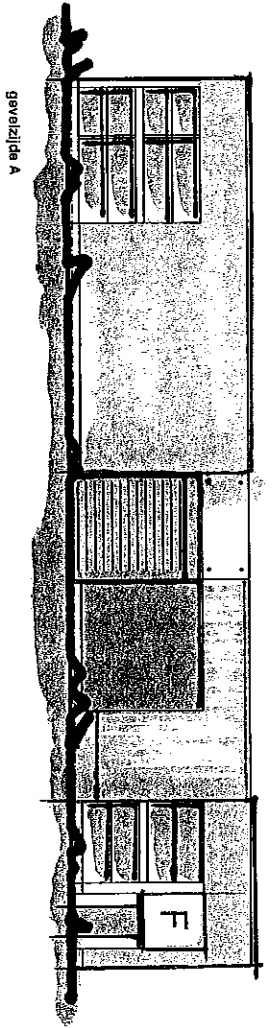


gevelzijde A

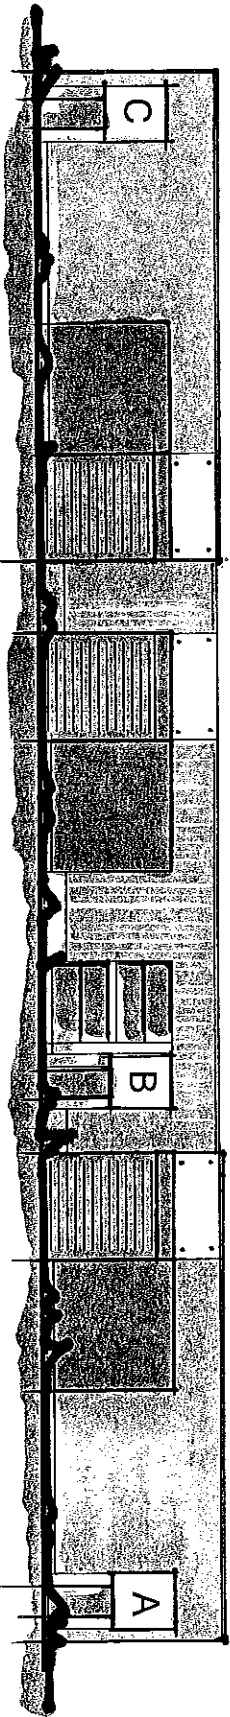

gevelzijde B

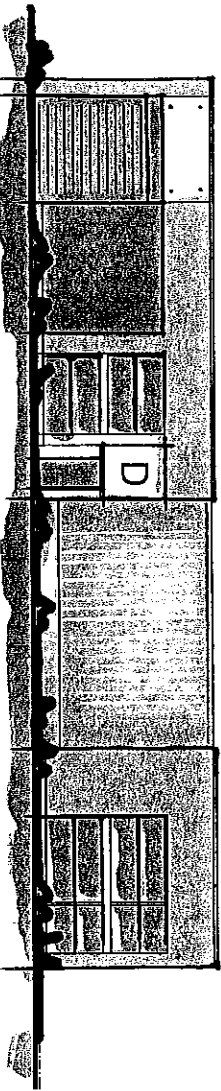


gevelzijde C

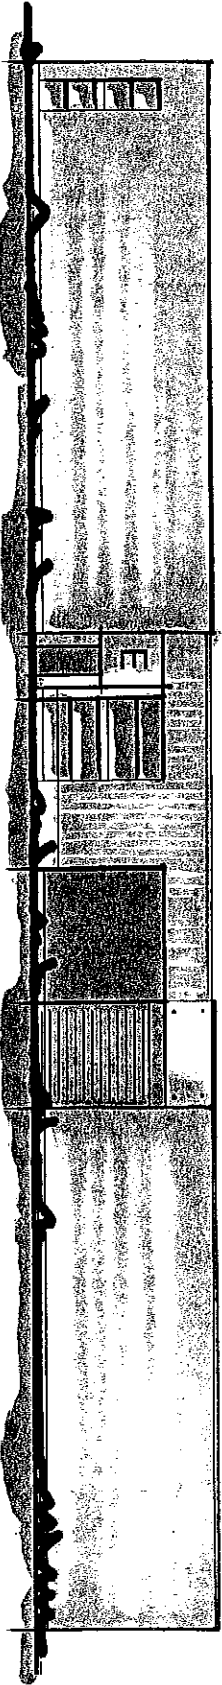

gevelzijde D

aanzichten


schaal 1 : 200

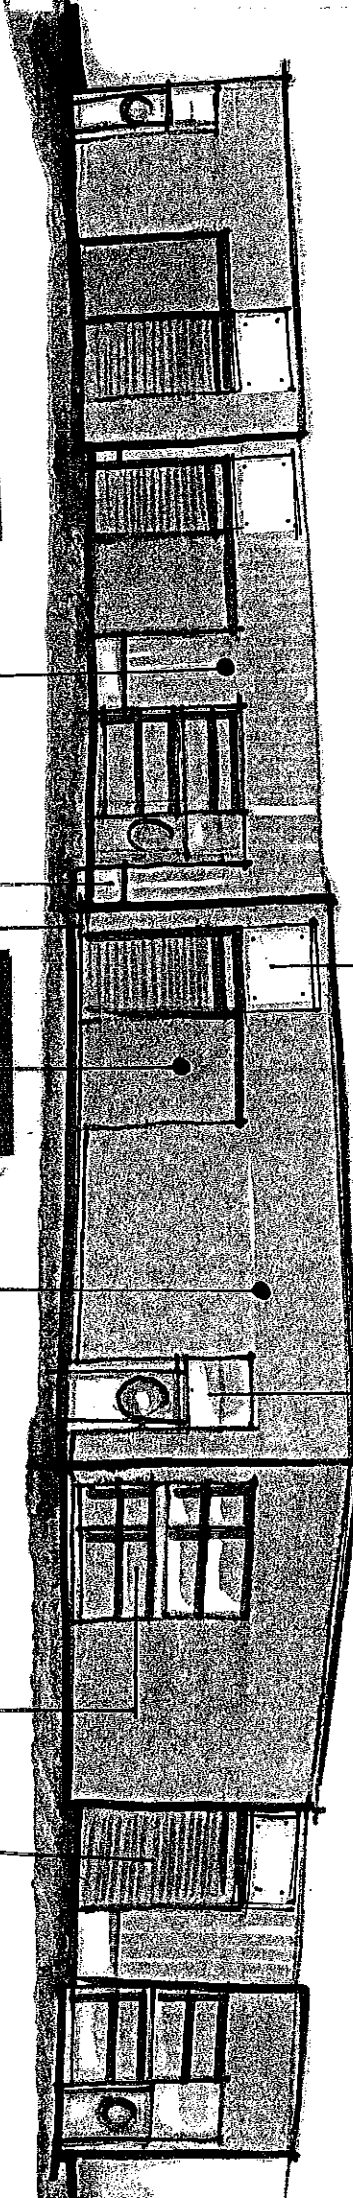

trespa + frame
l.b.v. reclame spandoek

trespa
eventueel met
nummering


damwand
verticaal structuur

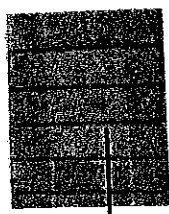


paneel vlak
eventueel met print
www.designpanels.com



damwand
horizontaal structuur

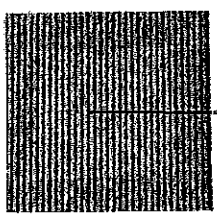

pui verdeling
glas/ paneel

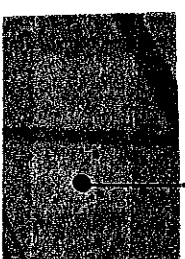

overhede deur

laag
plint metselwerk
hoog

impressie

