



bestaand

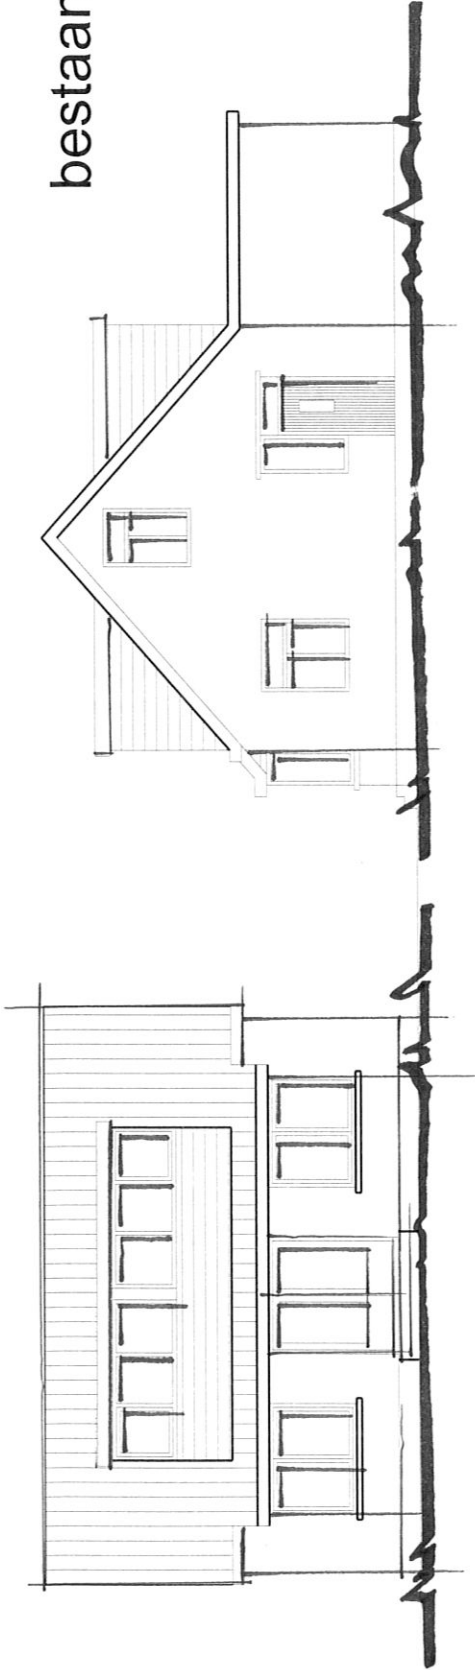

VOORGEVEL

ZUIDGEVEL

nieuw

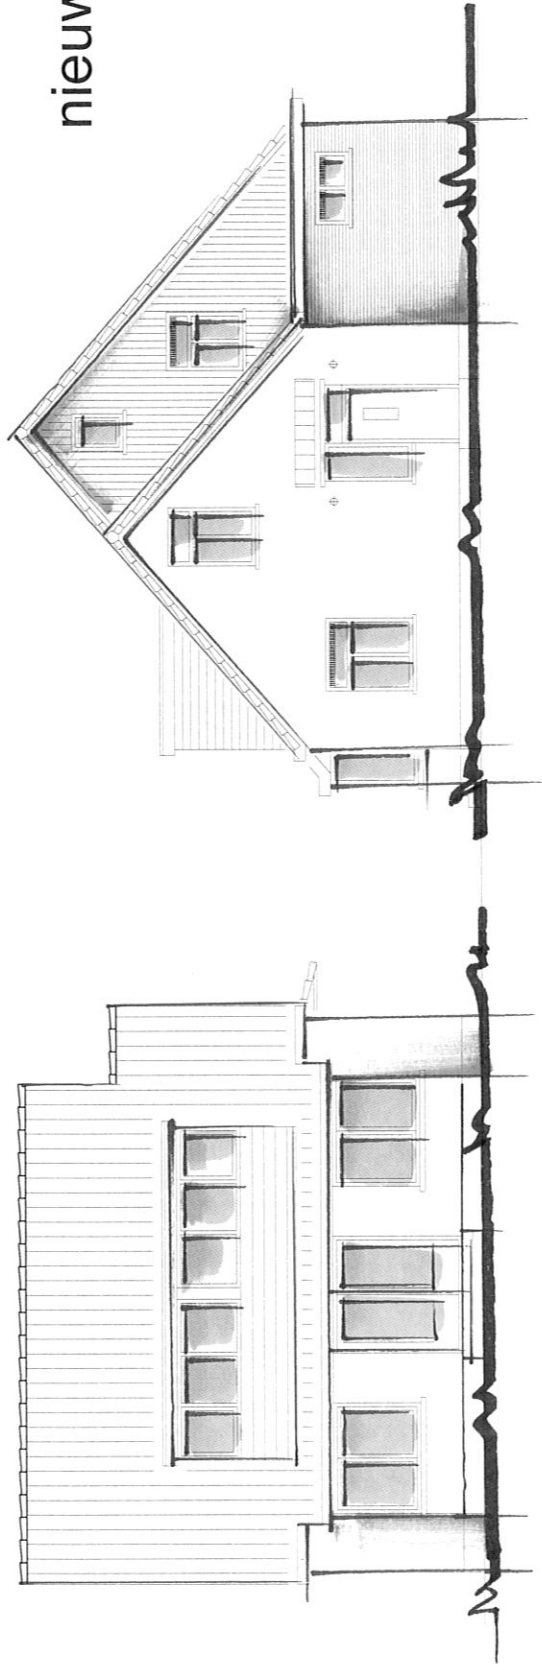

VOORGEVEL

ZUIDGEVEL